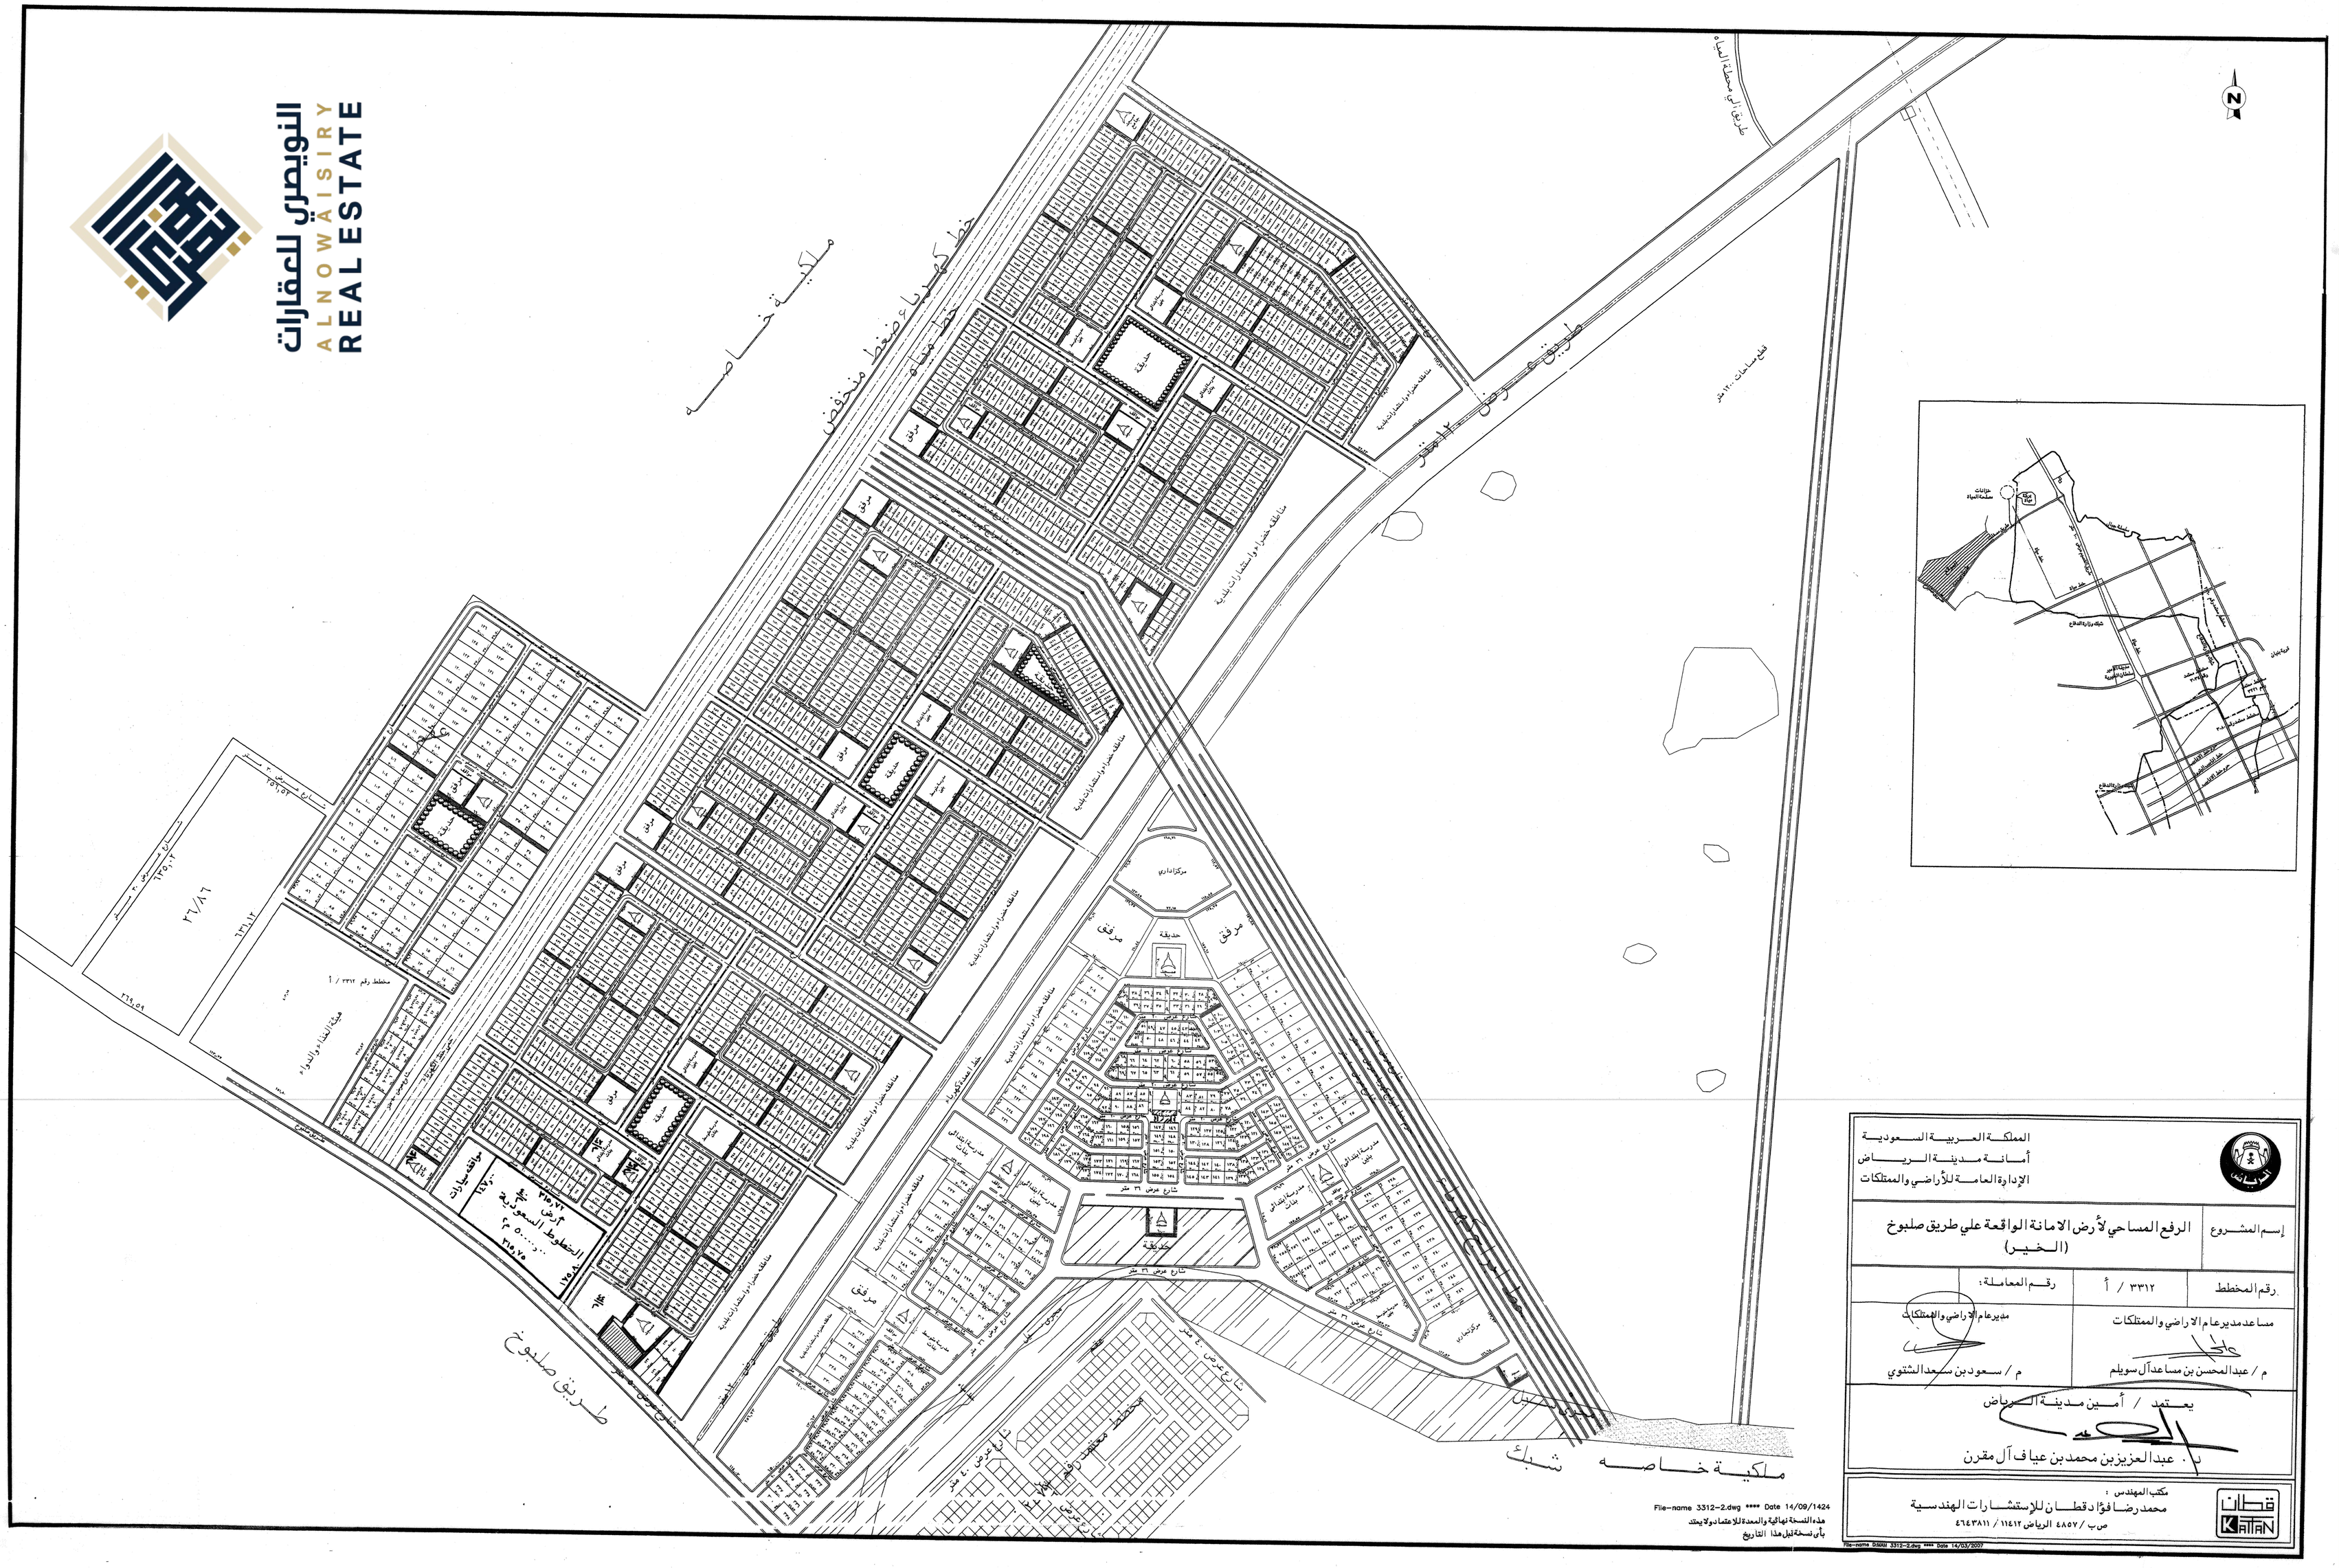

المملكة العربية السعودية
أمانة مدينة الرياض
الإدارة العامة للأراضي والممتلكات

إسم المشروع	الرفع المساحي لأرض الامانة الواقعة علي طريق صلبوخ (الخير)		
رقم المخطط	٣٣١٢ / أ	رقم المعاملة:	
مساعد مدير عام الاراضي والممتلكات م / عبدالمحسن بن مساعد آل سويلم		مدير عام الاراضي والممتلكات م / سعود بن سعد الشتوي	

يعتمد / أمين مدينة الرياض
د. عبدالعزيز بن محمد بن عياف آل مقرن

مكتب المهندس :
محمد رضا فؤاد قطان للإستشارات الهندسية
ص ب / ٤٨٥٧ الرياض ١١٤١٢ / ٤٦٤٣٨١١

مكتب النويصري للعقارات - مخططات الخير
0552228120
alnowaisiry
https://alnowaisiry.com